




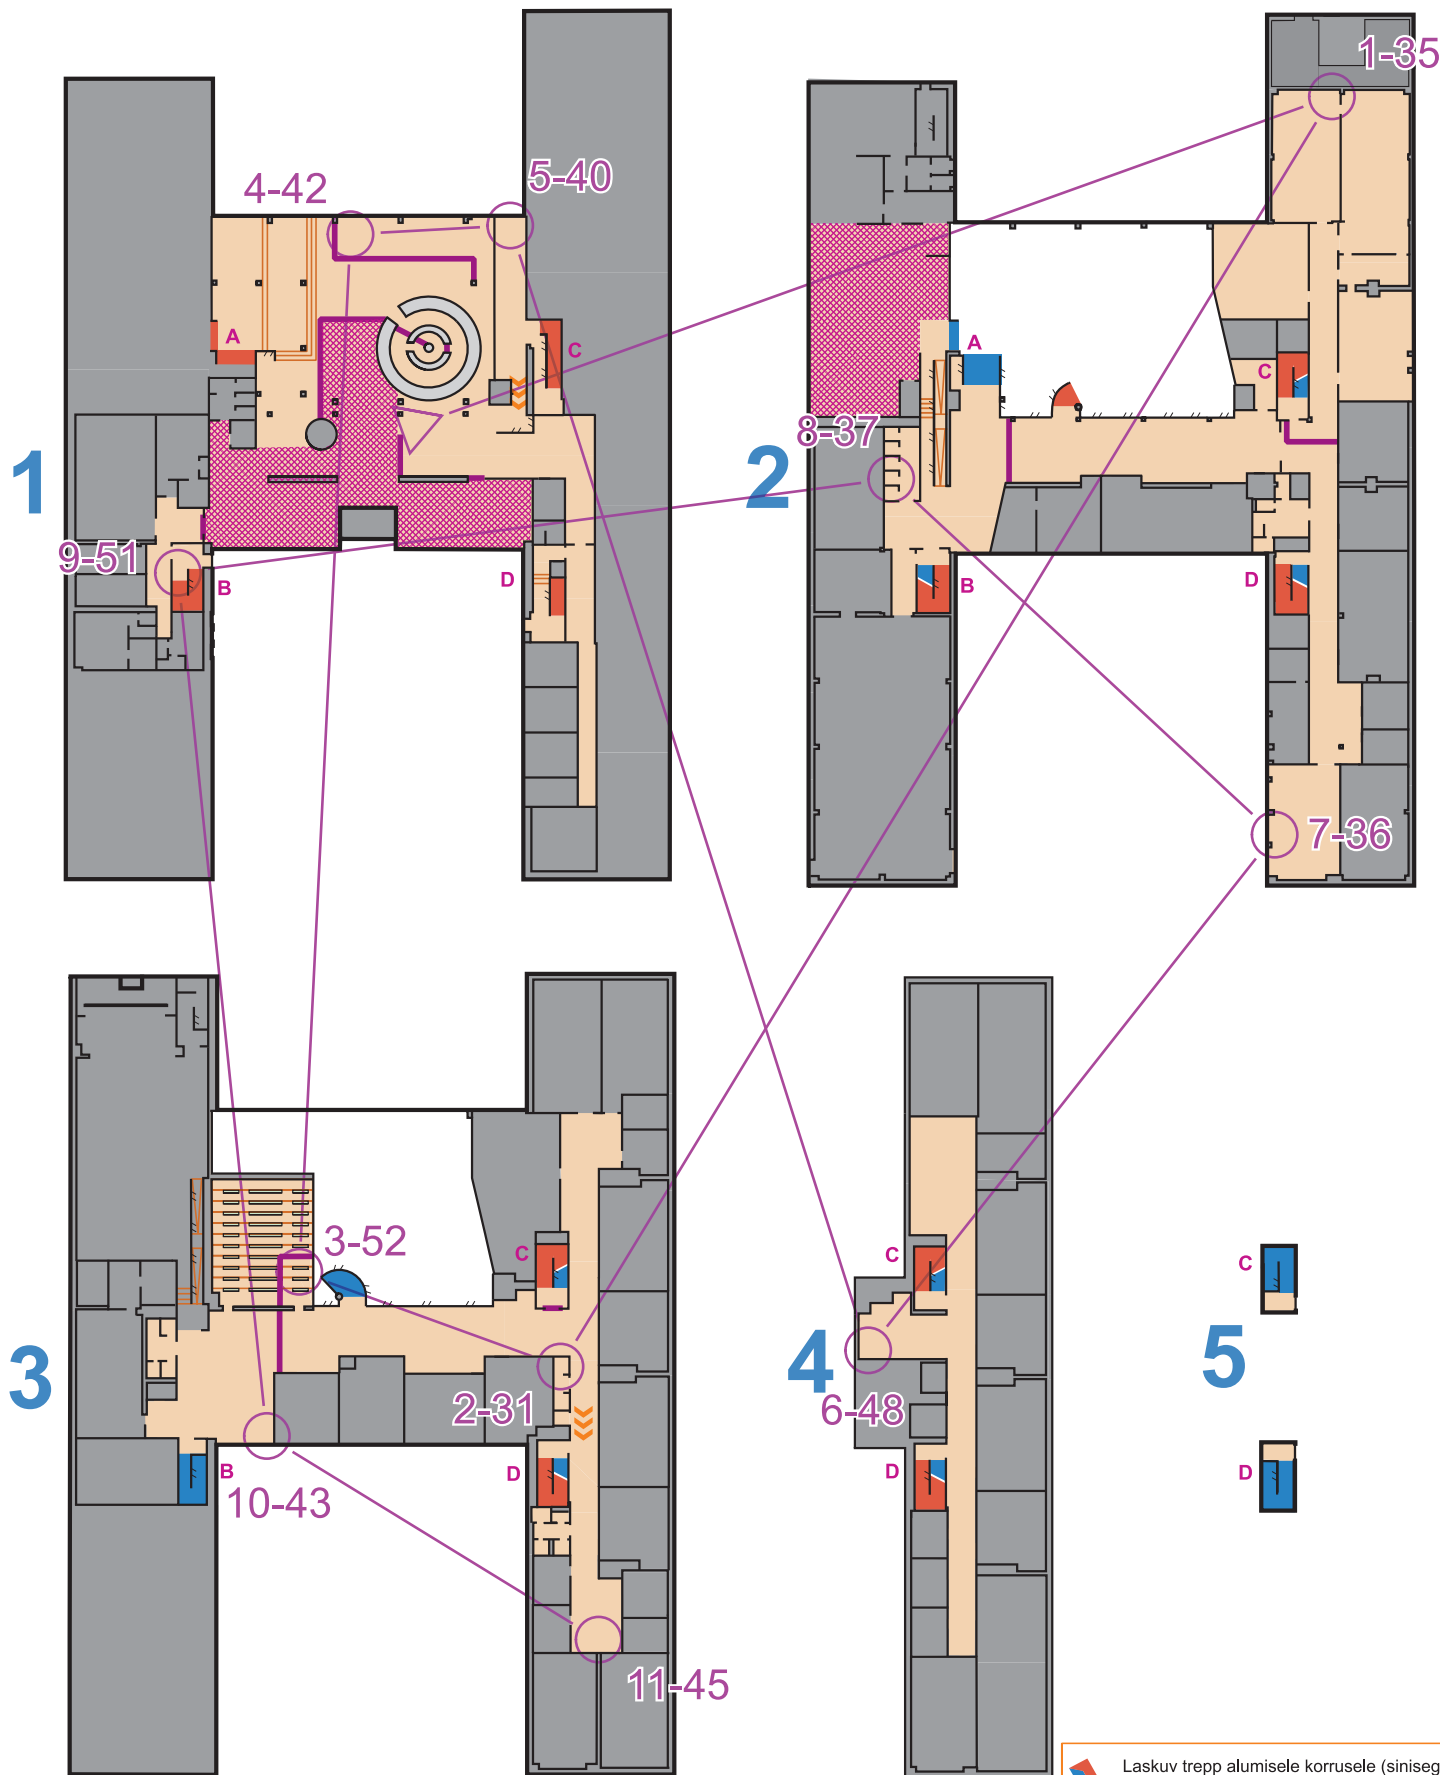

Kaardi välitöö ja joonis: Kaarel Hendrik Zernant, 2020  
Alus: Tamme gümnaasiumi joonised




R2

M18; M45 (1)



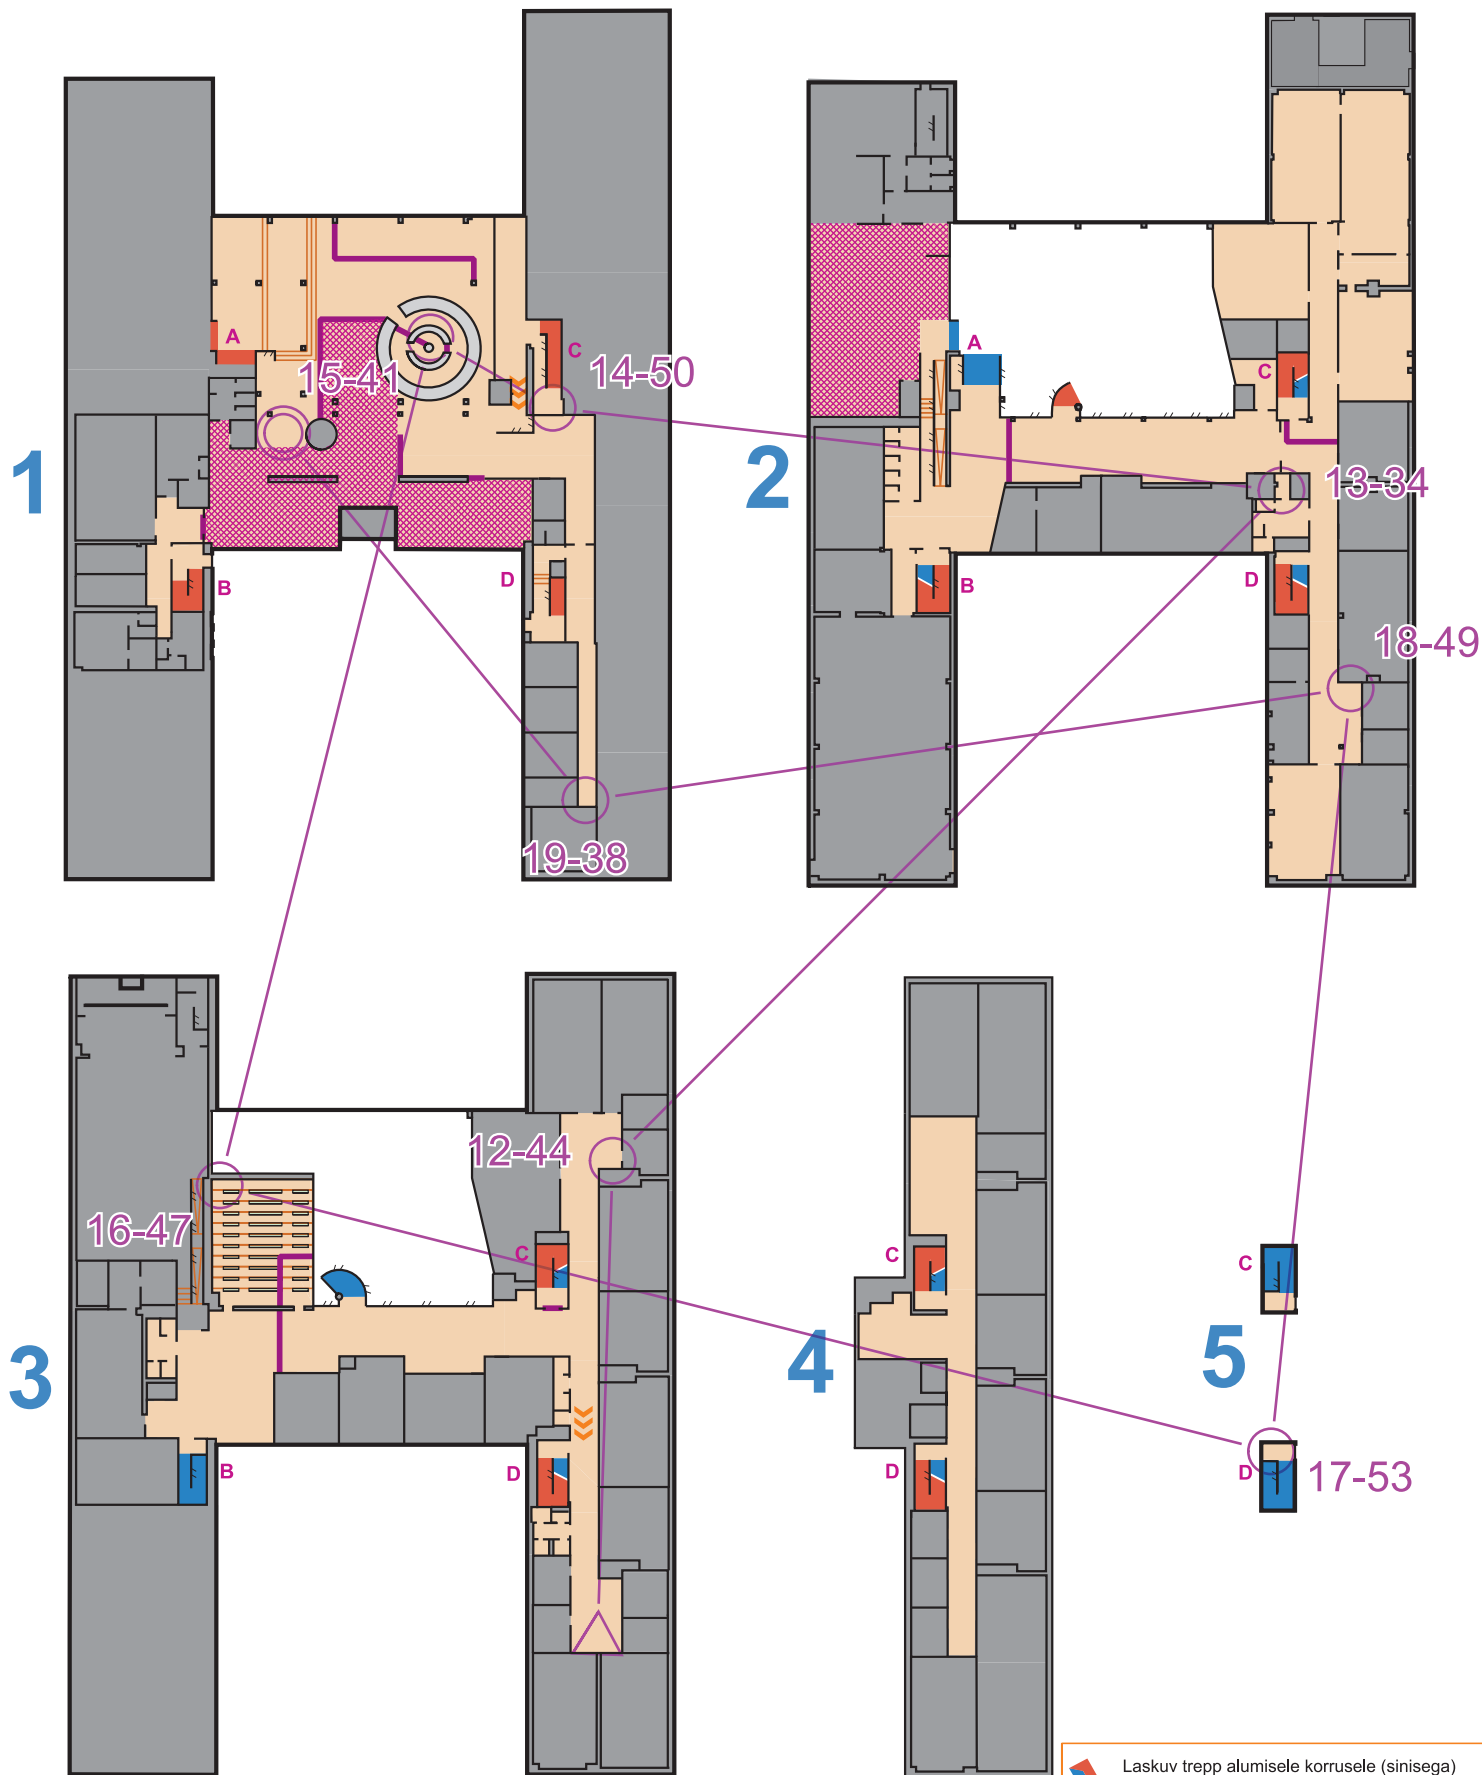

-  Laskuv trepp alumisele korrusele (sinisega)  
Tõusev trepp ülemisele korrusele (punasega)
-  Keeluala, keelatud siseneda
-  Lindiga takistus, keelatud ületada
-  Trepp samal korrusel, kaldtee samal korrusel

Kaardi välitöö ja joonis: Kaarel Hendrik Zernant, 2020  
Alus: Tamme gümnaasiumi joonised



R2

M18; M45 (2)

-  Laskuv trepp alumisele korrusele (sinisega)  
Tõusev trepp ülemisele korrusele (punasega)
-  Keeluala, keelatud siseneda
-  Lindiga takistus, keelatud ületada
-  Trepp samal korrusel, kaldtee samal korrusel