




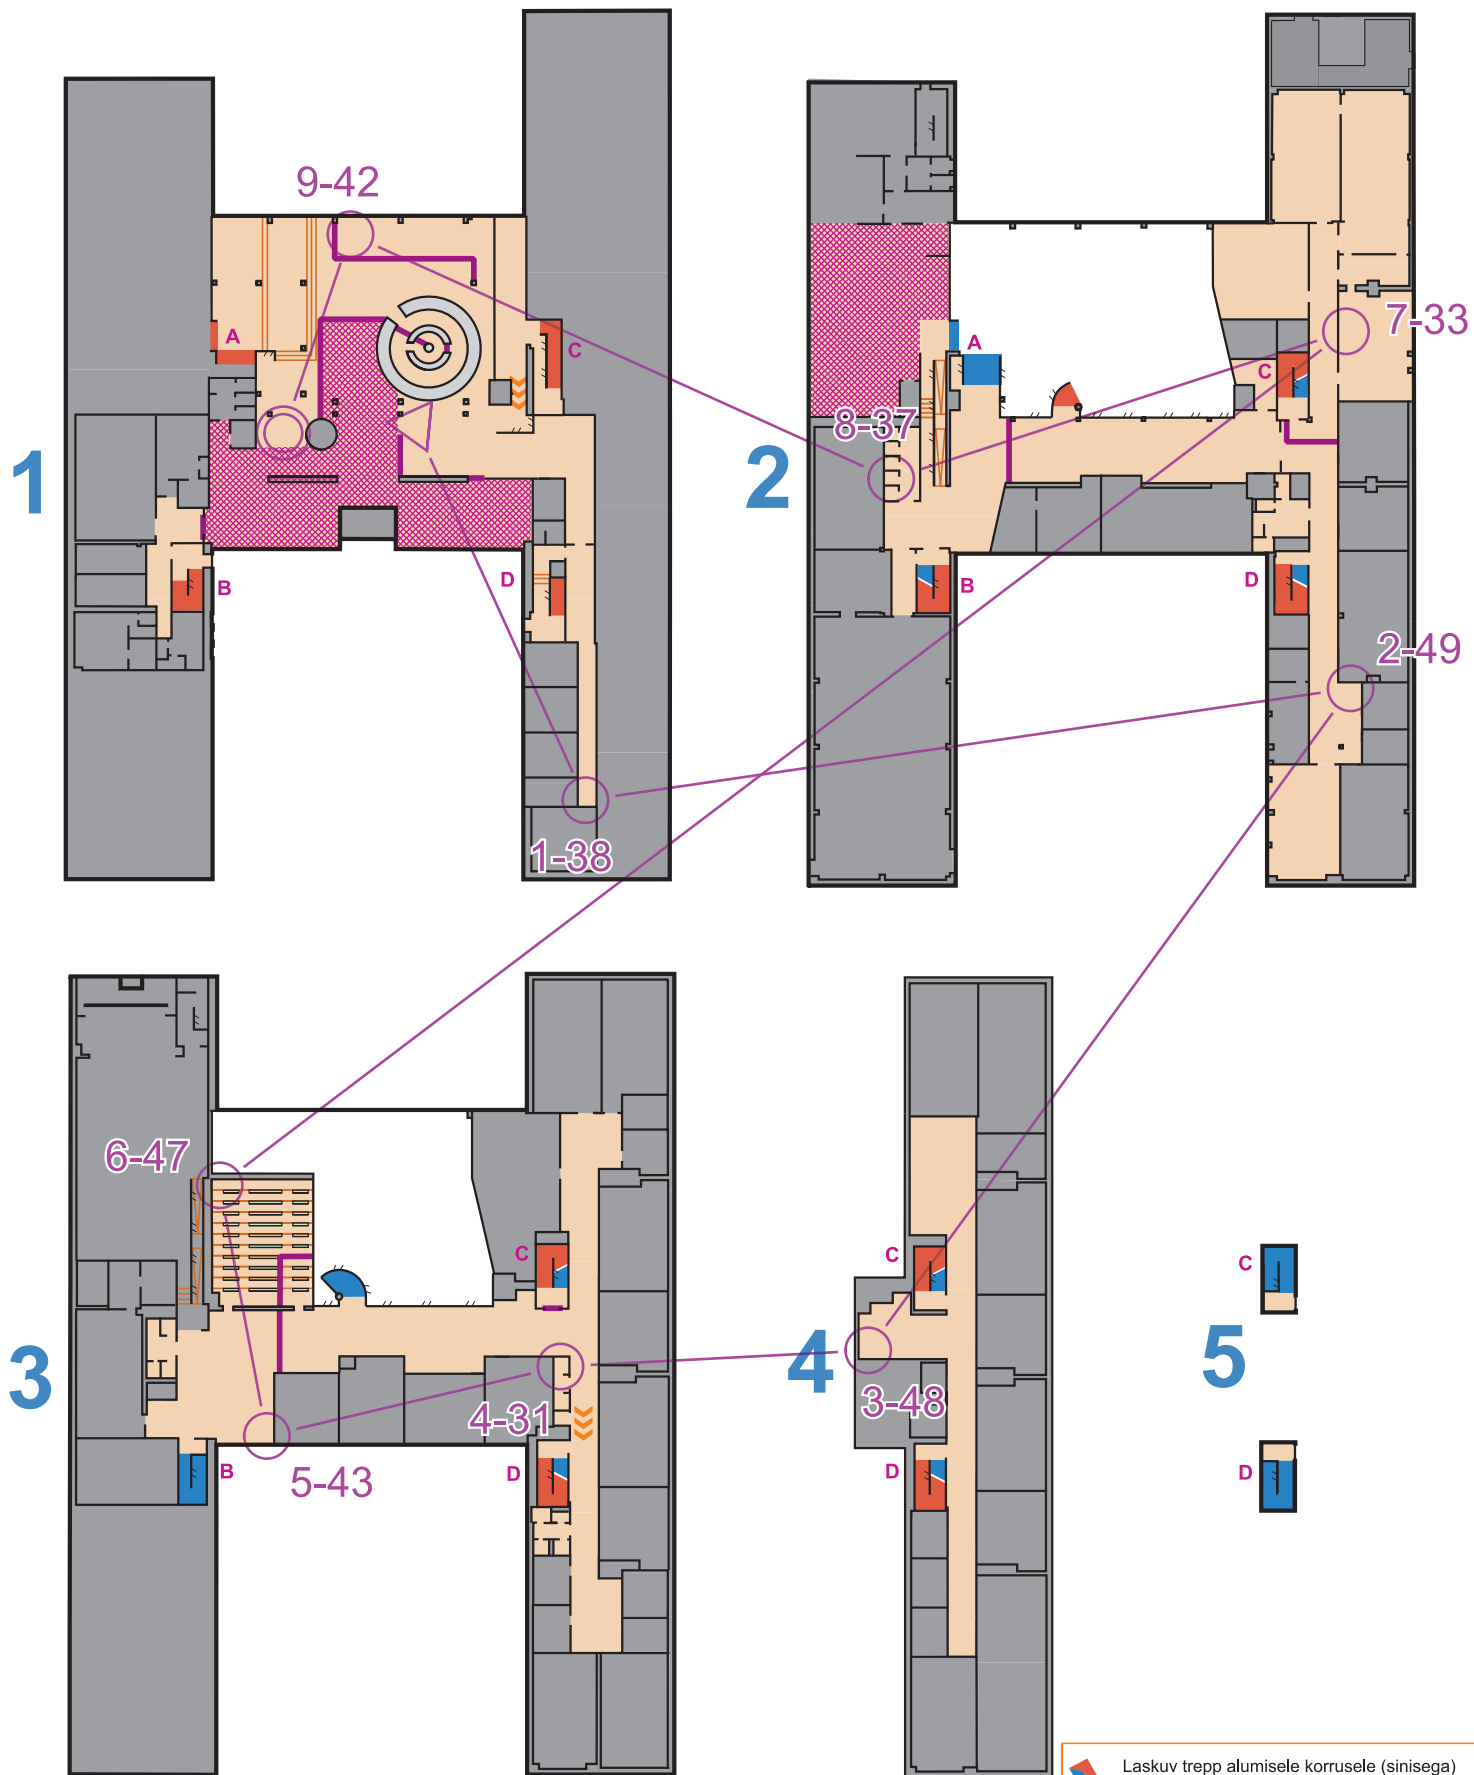


Kaardi välitöö ja joonis: Kaarel Hendrik Zernant, 2020
Alus: Tamme gümnaasiumi joonised



R5
VABA

-  Laskuv trepp alumisele korrusele (sinisega)
-  Tõusev trepp ülemisele korrusele (punasega)
-  Keeluala, keelatud siseneda
-  Lindiga takistus, keelatud ületada
-  Trepp samal korrusel, kaldtee samal korrusel